


R 3445968 m

H 5666258 m

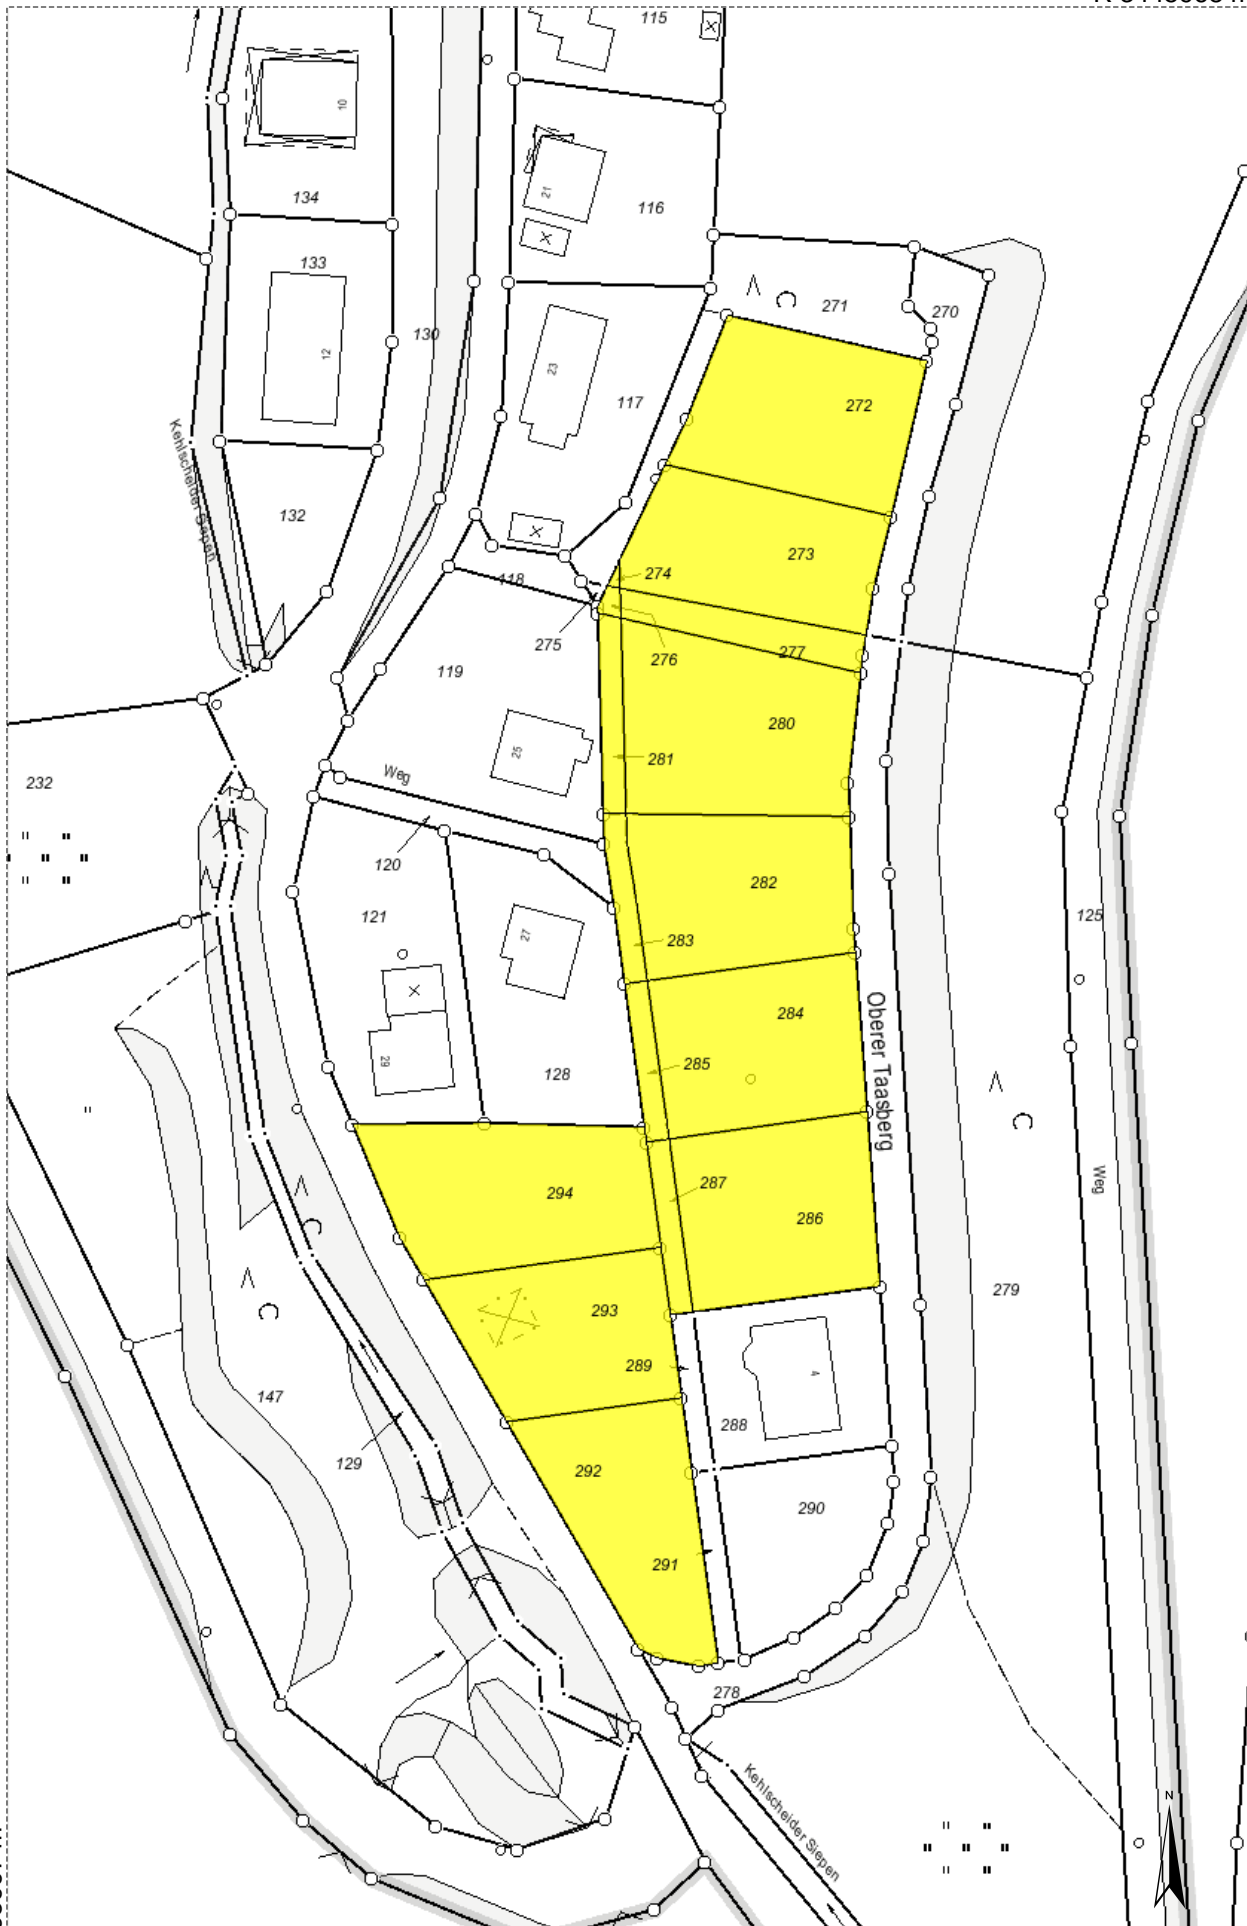

H 5665997 m

nur zum Dienstgebrauch

R 3445803 m

1:1000